


Lageplan M 1: 1.000

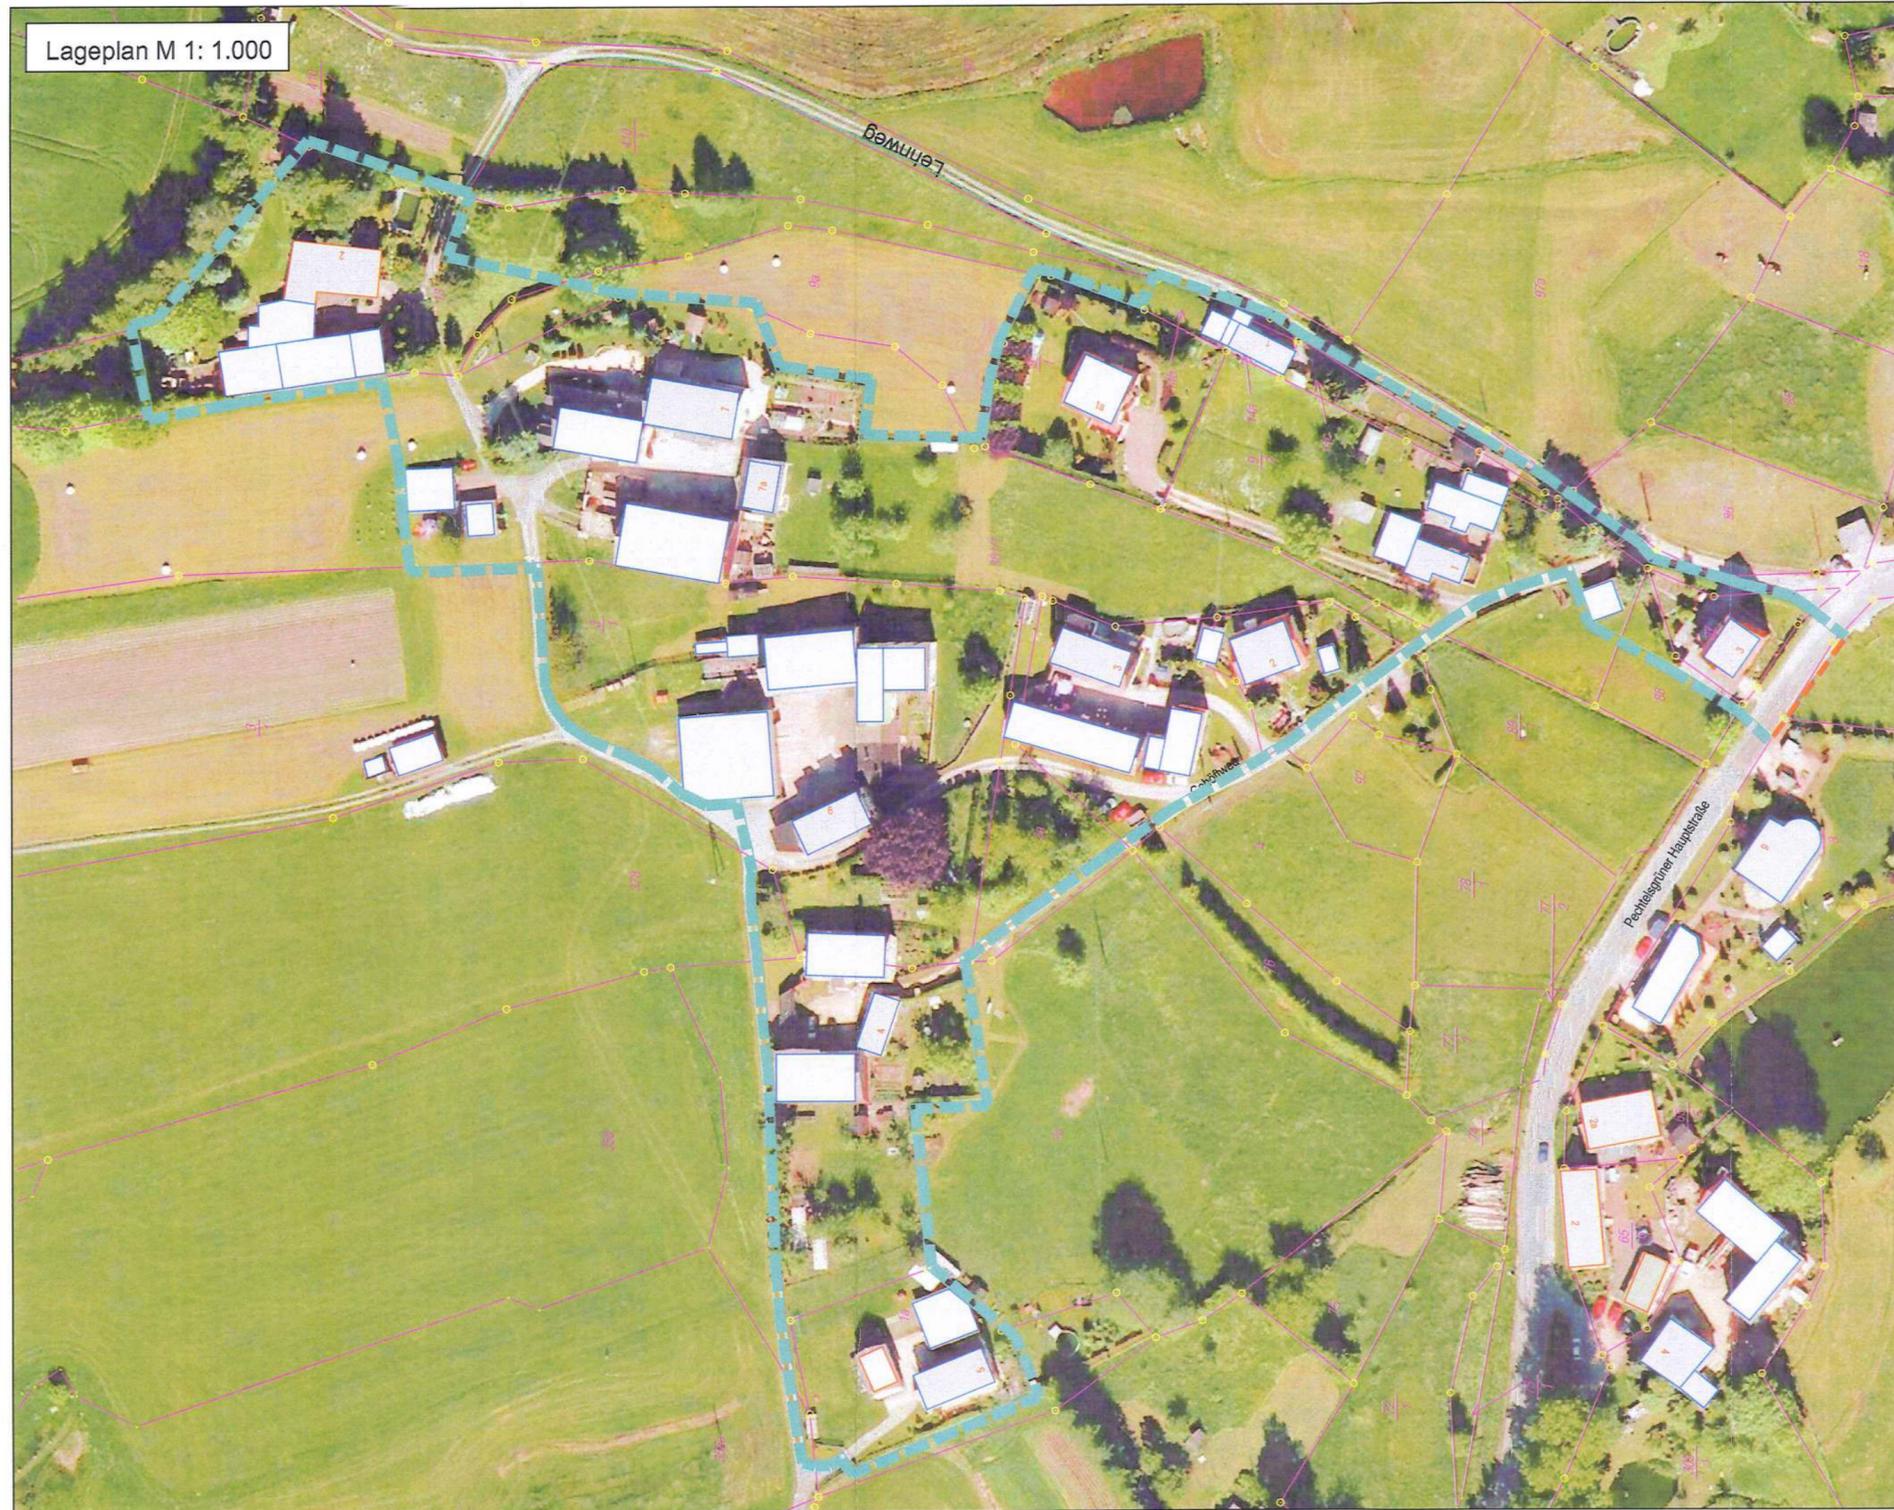

Rechtsgrundlagen

- 1 Baugesetzbuch (BauGB) vom 23. Juni 1960 (BGBl. I 1960 S. 341), neugefasst durch Bekanntmachung vom 23. September 2004 (BGBl. I S. 2414), zuletzt geändert durch Art. 1 des Gesetzes vom 11. Juni 2013 (BGBl. I S. 1548)

Klarstellungssatzung „Gehöftweg / Lehnweg“ des Ortsteils Pechtelsgrün

Die Stadt Lengenfeld erlässt nach § 34 Abs. 4 Satz 1 Nr. 1 des Baugesetzbuches (BauGB) vom 23. Juni 1960 (BGBl. I 1960 S. 341), neugefasst durch Bekanntmachung vom 23. September 2004 (BGBl. I S. 2414), zuletzt geändert durch Art. 1 des Gesetzes vom 11. Juni 2013 (BGBl. I S. 1548) i.V.m. § 4 Abs. 2 der Sächsischen Gemeindeordnung (SächsGemO) i.d.F. der Bekanntmachung vom 18. März 2003 (GVBl. S. 55), zuletzt geändert durch Gesetz vom 28. März 2013, berichtigt am 25. April 2013 (SächsGVBl. S. 158, 159) die vom Stadtrat der Stadt Lengenfeld am 27.01.2014 beschlossene Klarstellungssatzung „Gehöftweg / Lehnweg“ des Ortsteils Pechtelsgrün.

§1 Die Grenzen für den im Zusammenhang bebauten Ortsteil für den Bereich "Gehöftweg / Lehnweg" werden gemäß den im Lageplan ersichtlichen Grenzen festgelegt. Der Lageplan (M 1:1.000) ist Bestandteil dieser Satzung.

§2 Die Satzung tritt mit ihrer ortsüblichen Bekanntmachung nach § 10 Abs. 3 BauGB in Kraft.

Lengenfeld, den 28..01.2014



[Handwritten Signature]

Volker Bachmann
Bürgermeister
Stadt Lengenfeld

Verfahrensvermerke

1. Die Klarstellungssatzung „Gehöftweg / Lehnweg“ des Ortsteils Pechtelsgrün vom 14.01.2014 wurde vom Stadtrat am 27.01.2014 als Satzung beschlossen. Die Begründung wurde mit Beschluss vom 27.01.2014 gebilligt.



Lengenfeld, den 28..01.2014

Stadt Lengenfeld

[Handwritten Signature]

Der Bürgermeister

2. Die Klarstellungssatzung „Gehöftweg / Lehnweg“ des Ortsteils Pechtelsgrün vom 14.01.2014 wird hiermit ausgefertigt.



Lengenfeld, den 28..01.2014

Stadt Lengenfeld

[Handwritten Signature]

Der Bürgermeister

3. Die Klarstellungssatzung „Gehöftweg / Lehnweg“ des Ortsteils Pechtelsgrün sowie die Stellen, bei der die Satzung auf Dauer während der Dienststunden von jedermann eingesehen werden kann und über den Inhalt Auskunft zu erhalten ist, sind am 29..01.2014 durch Abdruck im Lengenfelder Anzeiger ortsüblich bekannt gemacht worden. In der Bekanntmachung ist auf die Geltendmachung der Verletzung von Verfahrens- und Formvorschriften sowie ihre Rechtsfolgen (§§ 214, 215 BauGB; § 4 Abs. 4 SächsGemO) und weiter auf Fälligkeit und Erlöschen von Entschädigungsansprüchen (§ 44 BauGB; § 4 Abs. 4 SächsGemO) hingewiesen worden. Die Satzung ist damit am 29..01.2014 in Kraft getreten.



Lengenfeld, den 30..01.2014

Stadt Lengenfeld

[Handwritten Signature]

Der Bürgermeister


Legende



Abgrenzung räumlicher Geltungsbereich der Klarstellungssatzung zum Außenbereich



Abgrenzung räumlicher Geltungsbereich der Klarstellungssatzung zum weiteren Ortsteil

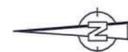

| Nr. | Planzeichnung / Änderungen | Datum, | Name | geprüft am, | Name |
|--|----------------------------|--|---------|--------------------------------|------|
| 1 | Satzungsfassung | 14.01.2014, | Leißner | 14.01.2014, | Zahn |
| Träger der Planungshoheit: Stadt Lengenfeld | | Entwurfsverfasser: Umweltplanung Zahn und Partner GbR | | 14.01.2014 | |
| Hauptstraße 1 08485 Lengenfeld | | Am Dr. Dittes - Denkmal 1 08485 Lengenfeld Tel. 0800 897 897 8 | | <i>[Handwritten Signature]</i> | |
| 14.01.2014 | | 14.01.2014 | | 14.01.2014 | |
| Datum, Unterschrift | | Datum, Unterschrift | | Datum, Unterschrift | |
| Projekt: Klarstellungssatzung nach § 34 Abs. 4 § 34 Abs. 4 S.1 Nr.1 BauGB "Gehöftweg /Lehnweg" Pechtelsgrün | | Datum | | Bearbeiter | |
| | | entwickelt 14.01.2014 | | Zahn | |
| | | gezeichnet 14.01.2014 | | Leißner | |
| | | geprüft | | | |
| | | geändert | | | |
| Karte: Satzung mit Lageplan | | Karten-Nr.: 1 | | Maßstab: 1 : 1000 | |
| | | | | Datei: KLS + KES Pe_grün | |