

**2. Änderung der Richtlinie der Stadt Lengenfeld über die pauschale Förderung
zur Modernisierung und Instandsetzung von Dach und Fassade
im Bund-Länder-Programm „Städtebaulicher Denkmalschutz“
neu „Lebendige Zentren“
(Förderrichtlinie/ FRL Dach und Fassade)
vom 05.03.2024**

- I. 2. Änderung der Förderrichtlinie Dach und Fassade
Die Richtlinie der Stadt Lengenfeld über die pauschale Förderung zur Modernisierung und Instandsetzung von Dach und Fassade im Bund-Länder-Programm „Städtebaulicher Denkmalschutz“ (Förderrichtlinie/ FRL Dach und Fassade) vom 18.09.2018, zuletzt geändert am 06.08.2019 bekanntgemacht im Amtsblatt der Stadt Lengenfeld am 28.08.2019 wird wie folgt geändert:
1. Mit Änderung der DIN 276:2018-12 ändern sich die förderfähigen Maßnahmen, die unter Punkt 3 beschrieben sind wie folgt:
 - 3 Förderfähige Maßnahmen

Förderfähig sind grundsätzlich investive, investitionsbegleitende und -vorbereitende sowie nichtinvestive Maßnahmen gemäß 3.1 und 3.2, die den Programmzielen entsprechen und einen nachhaltigen Beitrag zur Umsetzung des gebietsbezogenen Stadtentwicklungskonzeptes leisten.

Im Rahmen dieses kommunalen Förderprogramms können folgende Maßnahmen gefördert werden.

 - 3.1 Maßnahmen zur Erhaltung und Gestaltung der vorhandenen Gebäude mit ortsprägenden Charakteren:
 - 3.1.1 Maßnahmen an Fassaden
(Putz-Anstrich-Beseitigung von Feuchteschäden)
 - 3.1.2 Einbau neuer Fenster und Türen
in denkmalgerechter Form nach den einschlägigen gestalterischen Auflagen
 - 3.1.3 Maßnahmen an Dächern
einschließlich Dachaufbauten (wie beispielsweise Dacheindeckung, Dachkonstruktion, Dachfenster und Ausstiege, Sonnenschutz, Dachbegrünung)
 - 3.1.4 Balkone
 - 3.1.5 Fassadenbegrünungen
 - 3.1.6 Sonstige Maßnahmen für Baukonstruktion (wie z.B. Baustelleneinrichtung, Gerüste, Sicherungsmaßnahmen, Container und Materialentsorgung)
 - 3.1.7 Sonstige Maßnahmen an technischen Anlagen

Diese Maßnahmen entsprechen der DIN 276: 2018-12
Kostengruppe 320, 330, 351, 360, 390, 490

- 3.2 Maßnahmen an Außenanlagen und Freiflächen
 - 3.2.1 Erdbauarbeiten
 - 3.2.2 Gründung und Unterbaumaßnahmen von Außenanlagen und Freiflächen
 - 3.2.3 Baukonstruktion von Außenanlagen und Freiflächen
 - 3.2.4 Entsiegelung von Flächen
 - 3.2.5 Maßnahmen an Treppen, Rampen einschl. Geländer, Handläufe und Absturzsicherung

Diese Maßnahmen entsprechen der DIN 276: 2018-12
Kostengruppe 510, 520, 540, 561 außer 546-549

- 3.3 Objektplanung einschließlich Fachplanungen
 - 3.3.2 Architekten- und Ingenieurleistungen (wie beispielsweise Planung, Überwachung der Ausführung)
 - 3.3.3 Allgemeine Baunebenkosten (z.B. Fachplanung, Vermessung)

Diese Maßnahmen entsprechen der DIN 276: 2018-12
Kostengruppe 730, 740

2. Die Obergrenze des Zuschusses unter Punkt 4.1 entfällt.

II. Inkrafttreten

Diese Richtlinie tritt am Tag nach ihrer öffentlichen Bekanntmachung in Kraft.


Lengenfeld, 05.03.2024


Bachmann, Bürgermeister



Geänderte Anlage (Bestandteil der Förderrichtlinie)

Anlage 2 Auszug DIN 276: 2018-12

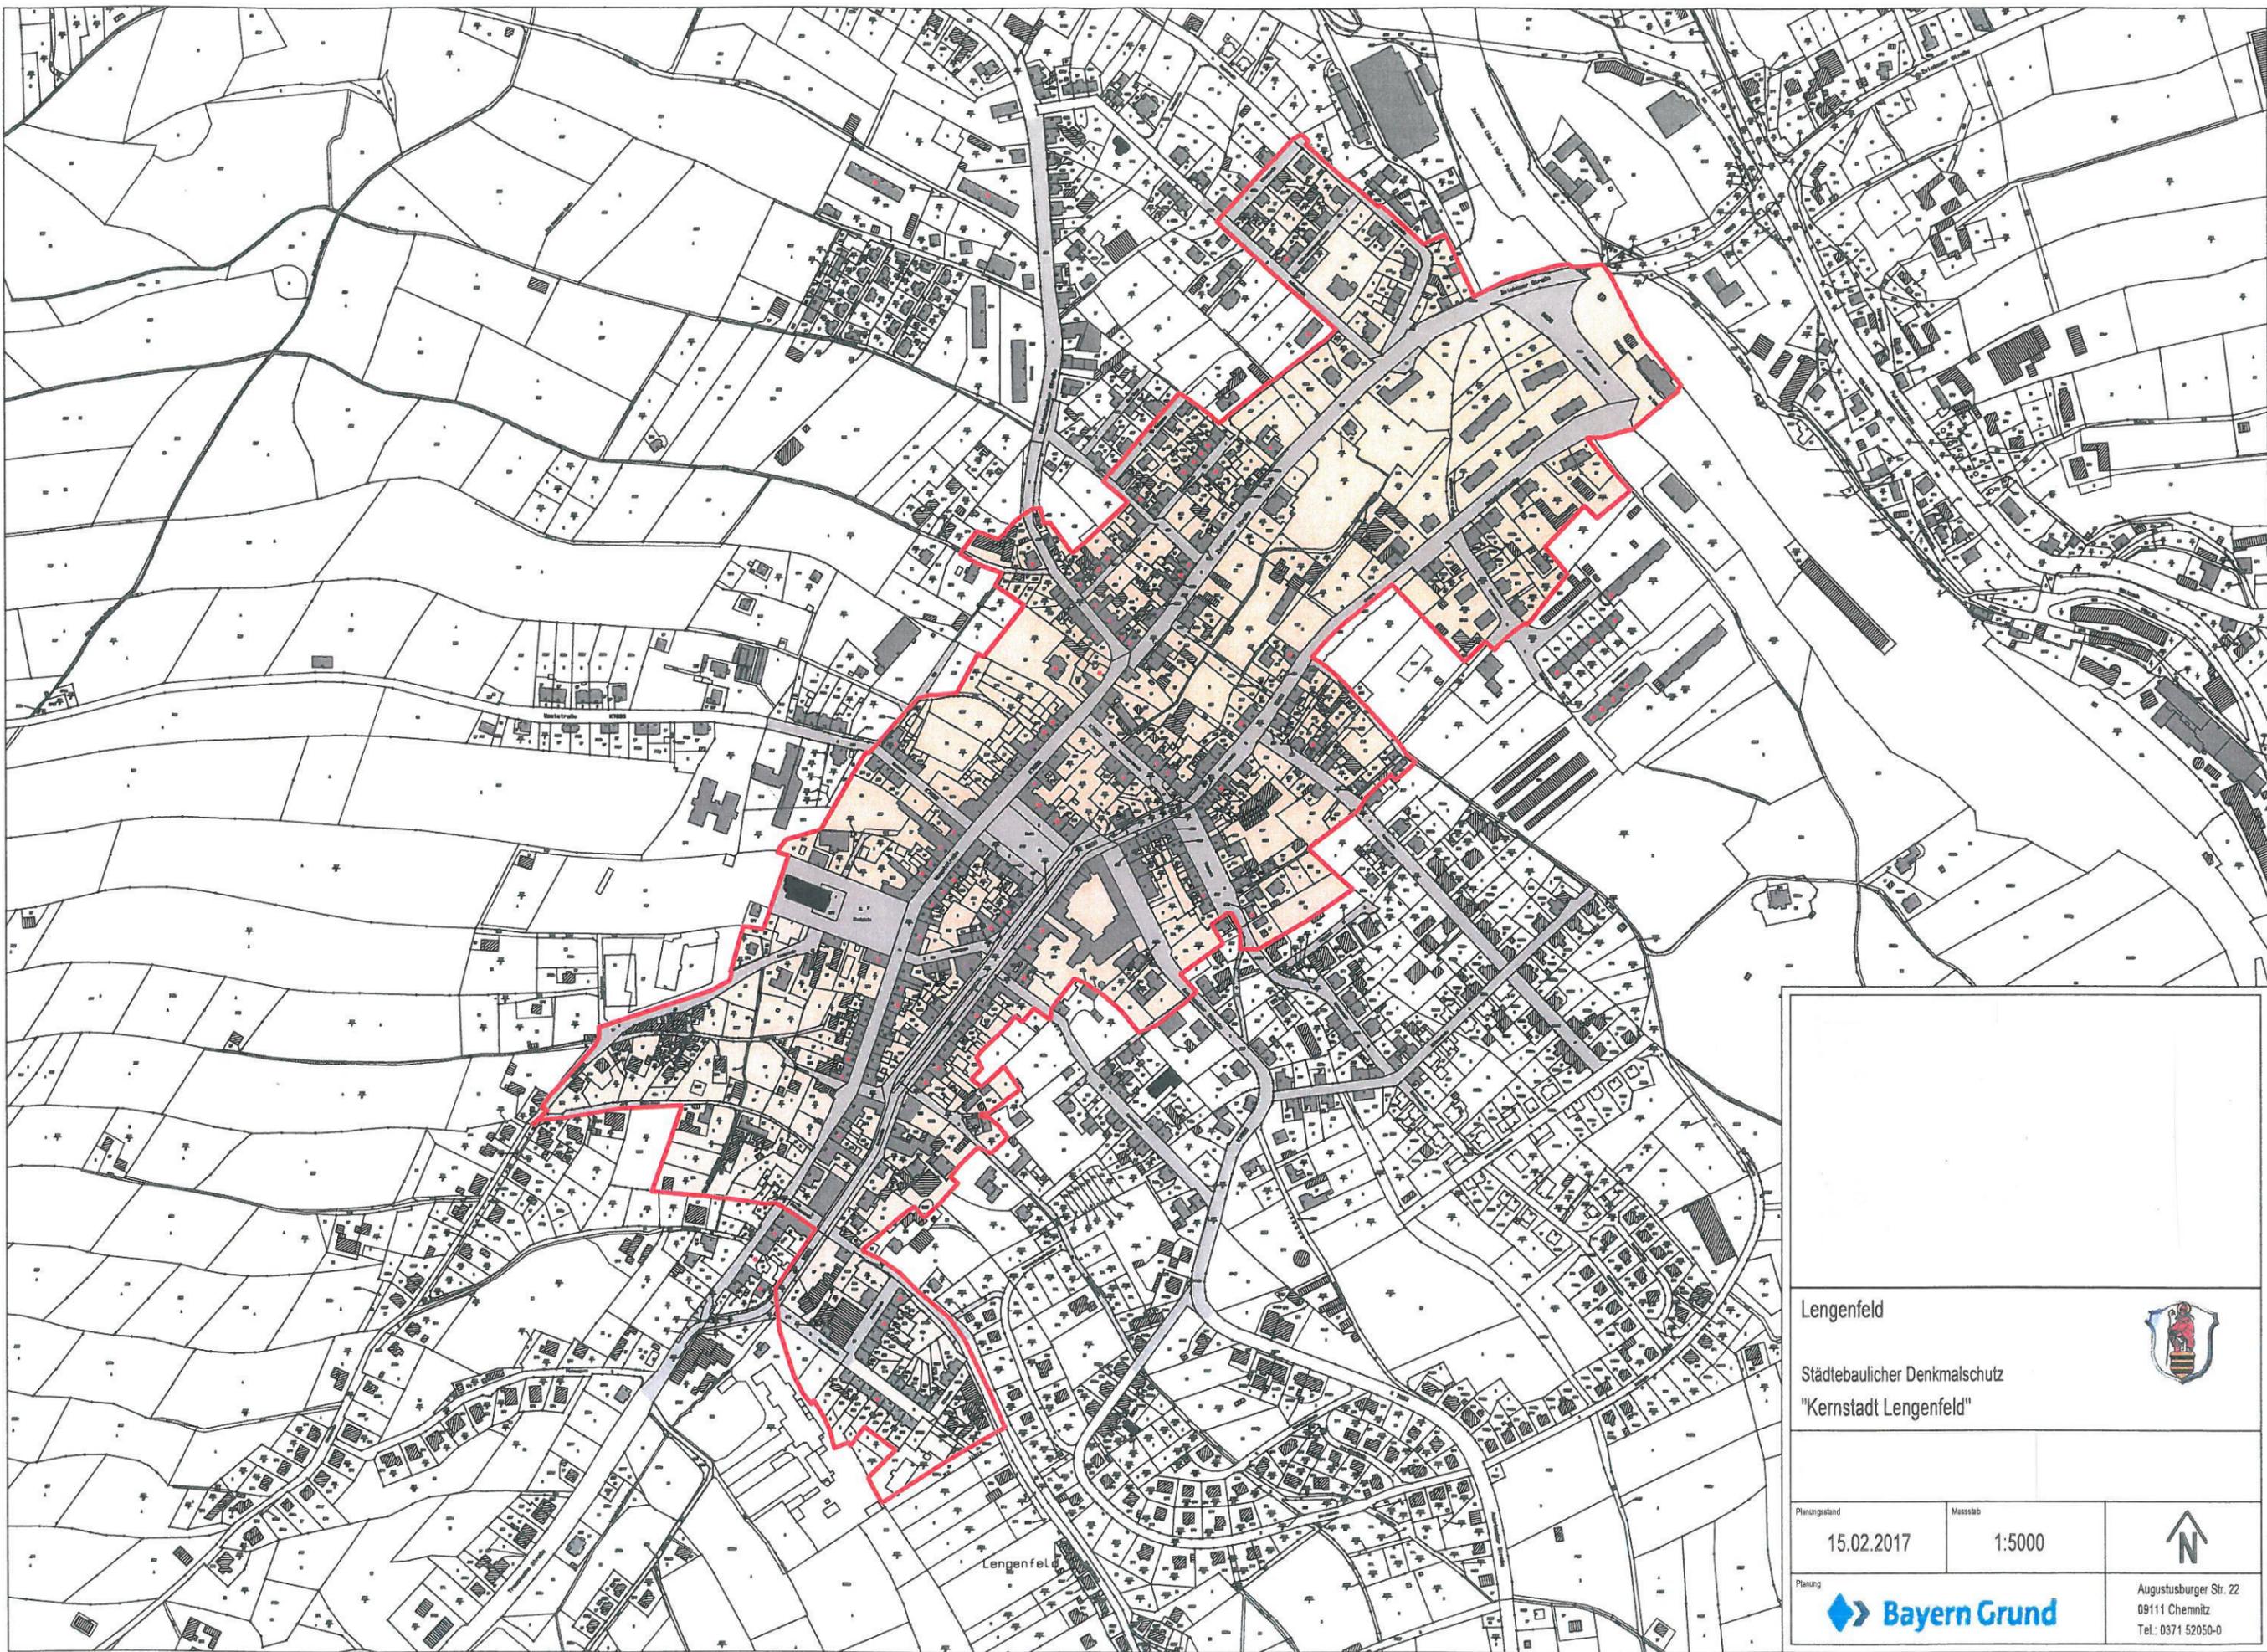

Lengenfeld



Städtebaulicher Denkmalschutz
"Kernstadt Lengenfeld"

Planungsstand
15.02.2017

Massstab
1:5000



Planung
 **Bayern Grund**

Augustusbürger Str. 22
09111 Chemnitz
Tel.: 0371 52050-0

300 Bauwerk - Baukonstruktion

320 Gründungen

- 321 Baugrundverbesserung
- 322 Flachgründungen
- 323 Tiefgründungen
- 324 Gründungsbeläge
- 325 Abdichtungen und Bekleidungen
- 326 Dränagen
- 329 Gründungen, sonstiges

330 Gründung, Unterbau

- 331 Tragende Außenwände
- 332 Nichttragende Außenwände
- 333 Außenstützen
- 334 Außentüren und -fenster
- 335 Außenwandbekleidungen, außen
- 336 Außenwandbekleidungen, innen
- 337 Elementierte Außenwandkonstruktionen
- 338 Sonnen-, Sicht-, Blendschutz
- 339 Außenwände, sonstiges

- 351 Tragende Konstruktionen für Balkone

360 Dächer

- 361 Dachkonstruktionen
- 362 Dachfenster, Dachöffnungen
- 363 Dachbeläge
- 364 Dachbekleidungen
- 365 Elementierte Dachkonstruktionen
- 366 Lichtschutz
- 369 Dächer, sonstiges

390 Sonstige Maßnahmen für Baukonstruktionen

- 391 Baustelleneinrichtung
- 392 Gerüste
- 393 Sicherheitsmaßnahmen
- 394 Abbruchmaßnahmen
- 395 Instandsetzungen
- 396 Materialentsorgung
- 397 Zusätzliche Maßnahmen
- 398 Provisorische Maßnahmen, Provisorien
- 399 Sonstige Maßnahmen für Baukonstruktionen, sonstiges

500 Außenanlagen und Freiflächen

510 Erdbau

- 511 Oberbodenarbeiten
- 512 Umschließung
- 519 Erdbau, sonstiges

520 Gründung, Unterbau von Außenanlagen

- 521 Baugrundverbesserung
- 522 Gründungen, Bodenplatten
- 523 Gründungsbeläge
- 524 Abdichtungen und Bekleidungen
- 525 Dränagen
- 529 Gründung, Unterbau, sonstiges

540 Baukonstruktionen in Außenanlagen

- 541 Einfriedungen
- 542 Schutzkonstruktionen
- 543 Wandkonstruktionen
- 544 Rampen, Außentreppen
- 545 Überdachungen

- 561 Allgemeine Einbauten
z.B. Fahrradständer, Pflanzbehälter,
Absperripoller, Abfallbehälter

590 Sonstige Maßnahmen für Außenanlagen

- 591 Baustelleneinrichtung
- 592 Gerüste
- 593 Sicherheitsmaßnahmen
- 594 Abbruchmaßnahmen
- 595 Instandsetzungen
- 596 Materialentsorgung
- 597 Zusätzliche Maßnahmen
- 598 Provisorische Maßnahmen, Provisorien
- 599 Sonstige Maßnahmen für Außenanlagen, sonstiges

**390 Sonstige Maßnahmen für
Baukonstruktionen**

- 391 Baustelleneinrichtung
- 392 Gerüste
- 393 Sicherungsmaßnahmen
- 394 Abbruchmaßnahmen
- 395 Instandsetzungen
- 396 Materialentsorgung
- 397 Zusätzliche Maßnahmen
- 398 Provisorische Maßnahmen, Provisorien
- 399 Sonstige Maßnahmen für
Baukonstruktionen, sonstiges

400 Bauwerke - Technische Anlagen

**490 Sonstige Maßnahmen für Technische
Anlagen**

- 491 Baustelleneinrichtung
- 492 Gerüste
- 493 Sicherungsmaßnahmen
- 494 Abbruchmaßnahmen
- 495 Instandsetzungen
- 496 Materialentsorgung
- 497 Zusätzliche Maßnahmen
- 498 Provisorische Technische Anlagen
- 499 Sonstige Maßnahmen für Technische
Anlagen, sonstiges

700 Baunebenkosten

730 Objektplanung

- 731 Gebäudeplanung
- 732 Freianlagenplanung
- 733 Ingenieurbauwerke
- 734 Verkehrsanlagenplanung
- 739 Objektplanung, sonstiges

740 Fachplanungen

- 741 Tragwerksplanung
- 742 Planung Technischer Ausrüstungen
- 743 Planung Bauphysik
- 744 Planung Geotechnik
- 745 Planungs- und baubezogene vermessungs-
technische Leistungen
- 746 Planung Lichttechnik
- 747 Planung Brandschutz
- 749 Fachplanungen, sonstiges